COMUNE DI CASTEL DI IUDICA
PROVINCIA DI CATANIA

OGGETTO : Lavori di manutenzione straordinaria e messa a norma del campo di calcio di Castel di Iudica

PROGETTO ESECUTIVO

Allegati :

- ☐ Relazione, quadro economico
- ☐ Relazione geologica
- ☐ Corografia
- ☐ Planimetria generale stato di fatto
- ☐ Planimetria ubicazione sezioni
- ☐ Profili e sezioni
- ☐ Computo movimenti di terra
- ☐ Planimetria generale interventi
- ☐ Piante, prospetti e sezioni spogliatoio
- ■ Piante, prospetti e sezioni palazzetto pallavolo
- ☐ Piante, prospetti e sezioni sotto tribuna
- ☐ Opere d'arte tipo (fondazione stradale , pali di illuminazione, recinzione)
- ☐ Carpenterie spogliatoio
- ☐ Carpenterie palazzetto pallavolo
- ☐ Relazione di calcolo spogliatoio
- ☐ Relazione di calcolo palazzetto pallavolo
- ☐ Relazione di calcolo muri, diaframma, gabbioni
- ☐ Relazione calcolo illuminotecnico
- ☐ Calcoli elettrotecnici
- ☐ Computo metrico
- ☐ Analisi dei prezzi
- ☐ Elenco prezzi
- ☐ Piano particellare d'esproprio, Elenco ditte
- ☐ Piano di manutenzione
- ☐ Piano di sicurezza
- ☐ Capitolato speciale d'appalto e schema di contratto

Castel di Iudica lì _____

IL PROGETTISTA

VISTA 3D DA SOPRA

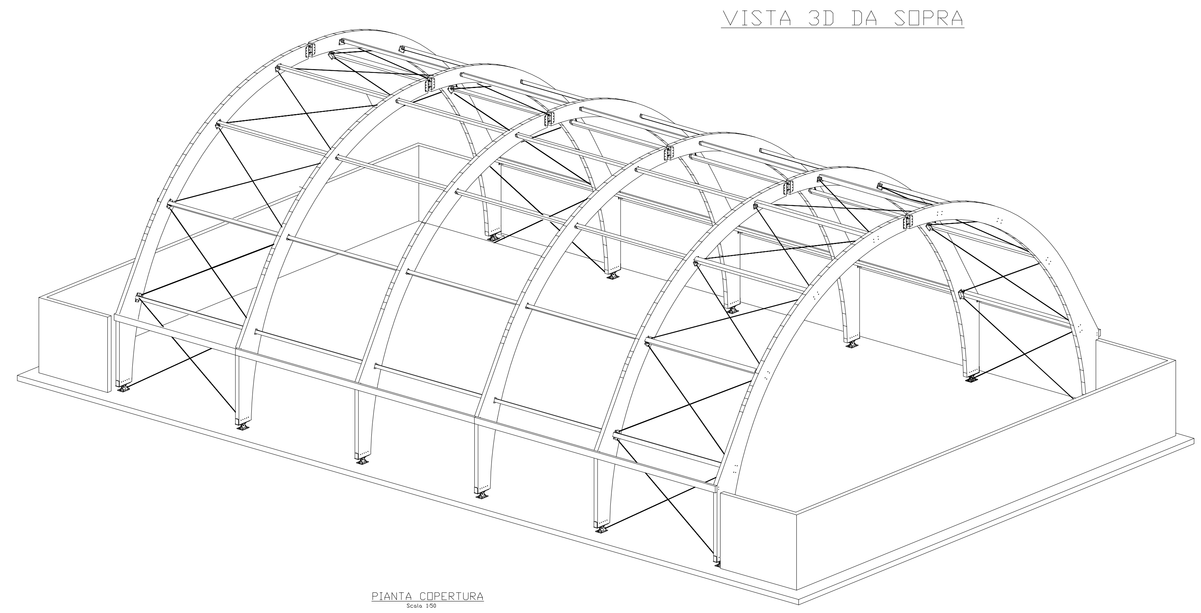

PROSPETTO
Scala 1:50

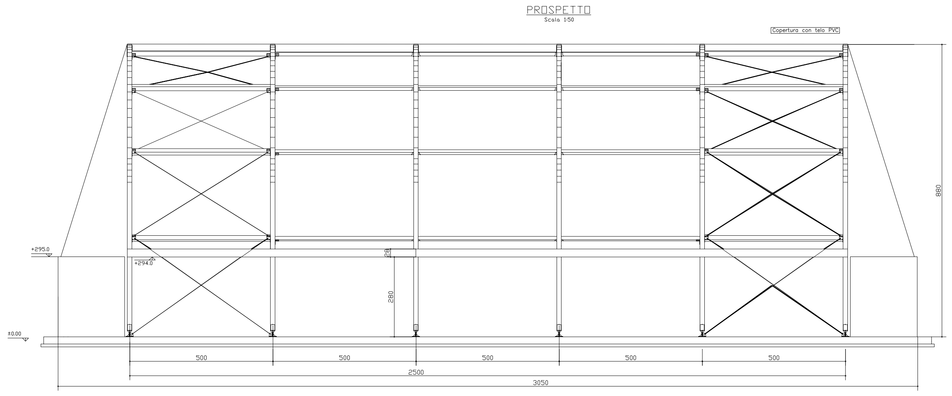

PIANTA COPERTURA
Scala 1:50

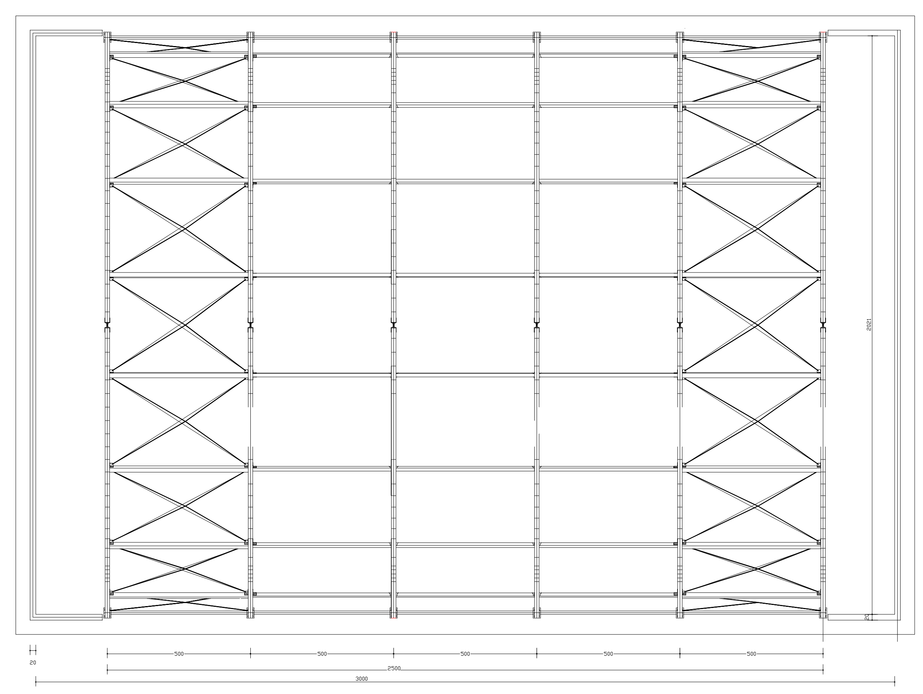
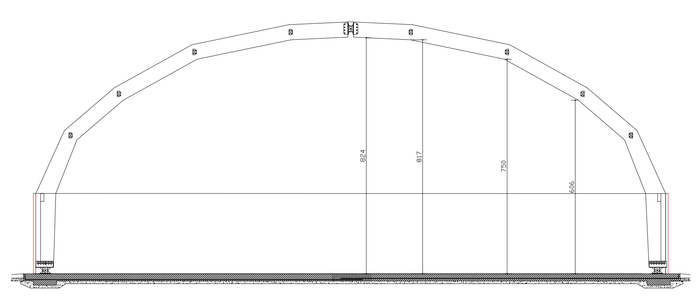
SEZIONE "B-B"
Scala 1:50