



COMUNE DI CASTEL DI IUDICA CITTÀ METROPOLITANA DI CATANIA



POLIZIA MUNICIPALE

AGRICOLTURA - ZOOTECNIA - TRASPORTI

TEL-FAX 095661036 - CELLULARE 3351240103 - C.F. 82001990876 - P.IVA 01978050878
poliziamunicipale@comune.casteldijudica.ct.it - poliziamunicipale@pec.comunecasteldijudica.it

ORDINANZA POLIZIA MUNICIPALE N. 15 DEL 21 AGO. 2018

OGGETTO: delimitazione spazio adiacente la Chiesa San Michele Arcangelo sita in Via Roma n. 71.

IL COMANDANTE DELLA POLIZIA MUNICIPALE

Vista la richiesta autorizzazione delimitazione spazio adiacente la Chiesa di San Michele Arcangelo sita in Via Roma n. 71, prot. 7512 del 24/07/2018;

Visto l'indirizzo politico espresso in calce alla domanda;

Considerato che la delimitazione richiesta può essere consentita solo in determinati orari, orari che coincidono con le sante messe, matrimoni e funerali;

Vista la determinazione sindacale n. 23 del 25/06/2018;

ORDINA

Per i motivi in premessa indicati, a partire dalla data di apposizione della segnaletica stradale, sia orizzontale che verticale, che sarà a cura del nostro Ufficio Tecnico, a cui una copia della presente ordinanza deve essere consegnata, **la delimitazione e quindi il divieto di sosta, di metri lineari 13,50 x 2, nello spazio adiacente la Chiesa San Michele Arcangelo sita in Via Roma n. 71, solamente dalle ore 09.00 alle ore 12.00 e dalle ore 15.00 alle 19.30.**

La presente Ordinanza diventerà esecutiva mediante l'apposizione della relativa segnaletica stradale, sia orizzontale che verticale e deve essere pubblicata sul sito istituzionale del Comune.


AVVERTE

- *che chiunque trasgredisce le disposizioni della presente Ordinanza, verrà sanzionato secondo quanto previsto dall'art. 7 del Codice della Strada,*
- *che a norma dell'art. 3, comma 4, della legge 7 agosto 1990, n. 24, avverso la presente ordinanza, in applicazione della legge 6 dicembre 1971, n. 1034 (così come modificato dall'art. 1 della Legge 21 Luglio 2000, n. 205), chiunque vi abbia interesse potrà ricorrere entro 60 giorni dalla pubblicazione al Tribunale Amministrativo Regionale.*



IL COMANDANTE DELLA P.M.
Cap. Filippo Pesce

UPPO

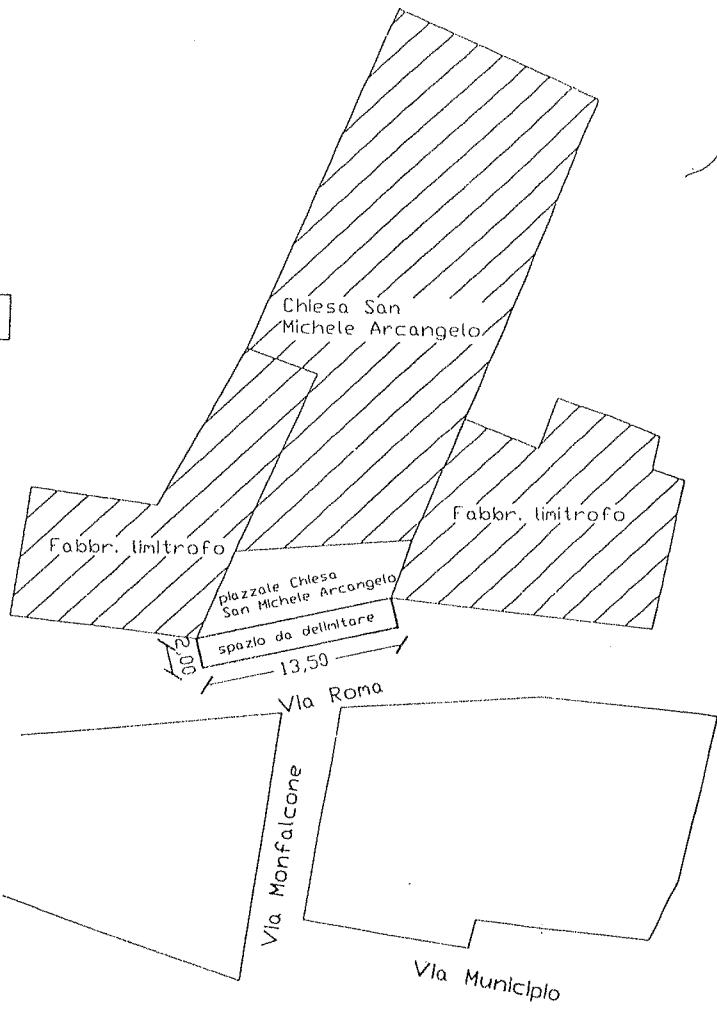

scala 1:100