



COMUNE DI CASTEL DI IUDICA  
CITTA' METROPOLITANA DI CATANIA

**OGGETTO:** istituzione senso unico di marcia nelle Vie Scilletta e Fazello.

**ORDINANZA N.** 19 **DEL** 03 OTT 2018

**IL SINDACO**

**CONSIDERATO** che le Vie Scilletta e Tommaso Fazello, hanno una larghezza tale, che non consente il passaggio di due veicoli che si incontrano;

**CHE** consentire il passaggio dei veicoli è bisognevole disciplinare il traffico istituendo un solo senso unico di marcia, a partire dall'incrocio iniziale di tali Vie, nella seguente maniera:

**1-** Per i veicoli che si immettono dalla Via F. Crispi in Via Scilletta nella parte iniziale, all'incrocio delle due Vie, sarà consentito l'accesso da Via Fazello e quindi il divieto di accesso in Via Scilletta;

**2-** Per i veicoli provenienti da Via Marraro, che intendono proseguire in direzione Via F. Crispi, sarà consentito l'accesso dalla Via Scilletta e quindi il divieto di accesso su Via Tommaso Fazello.

**VISTO** il D.L. 30 aprile 1992, n. 285, Codice della Strada e ss.m.i.;

**VISTO** il D.P.R. 16 dicembre 1992, N. 495, Regolamento di Esecuzione del Codice della Strada e ss.m.i.;

**ORDINA**

Per i motivi di cui in premessa:

**1-** Il divieto di accesso in Via Scilletta a partire dall'incrocio con Via Tommaso Fazello;

**2-** Il divieto di accesso in Via Tommaso Fazello ai veicoli che provengono da Via Marraro, che accederanno dalla Via Scilletta per dirigersi in direzione Via F. Crispi.


**DISPONE**

a)- Che a cura dell'Ufficio Tecnico venga installata tutta la segnaletica stradale verticale;

b) – Che la presente ordinanza sia pubblicata all'albo pretorio del comune.

Tutti gli Agenti di cui all'art. 12 del D.L. 30 Aprile 1992, n. 285, sono incaricati all'osservanza della presente ordinanza.

**IL SINDACO**  
*Ruggero Strano*

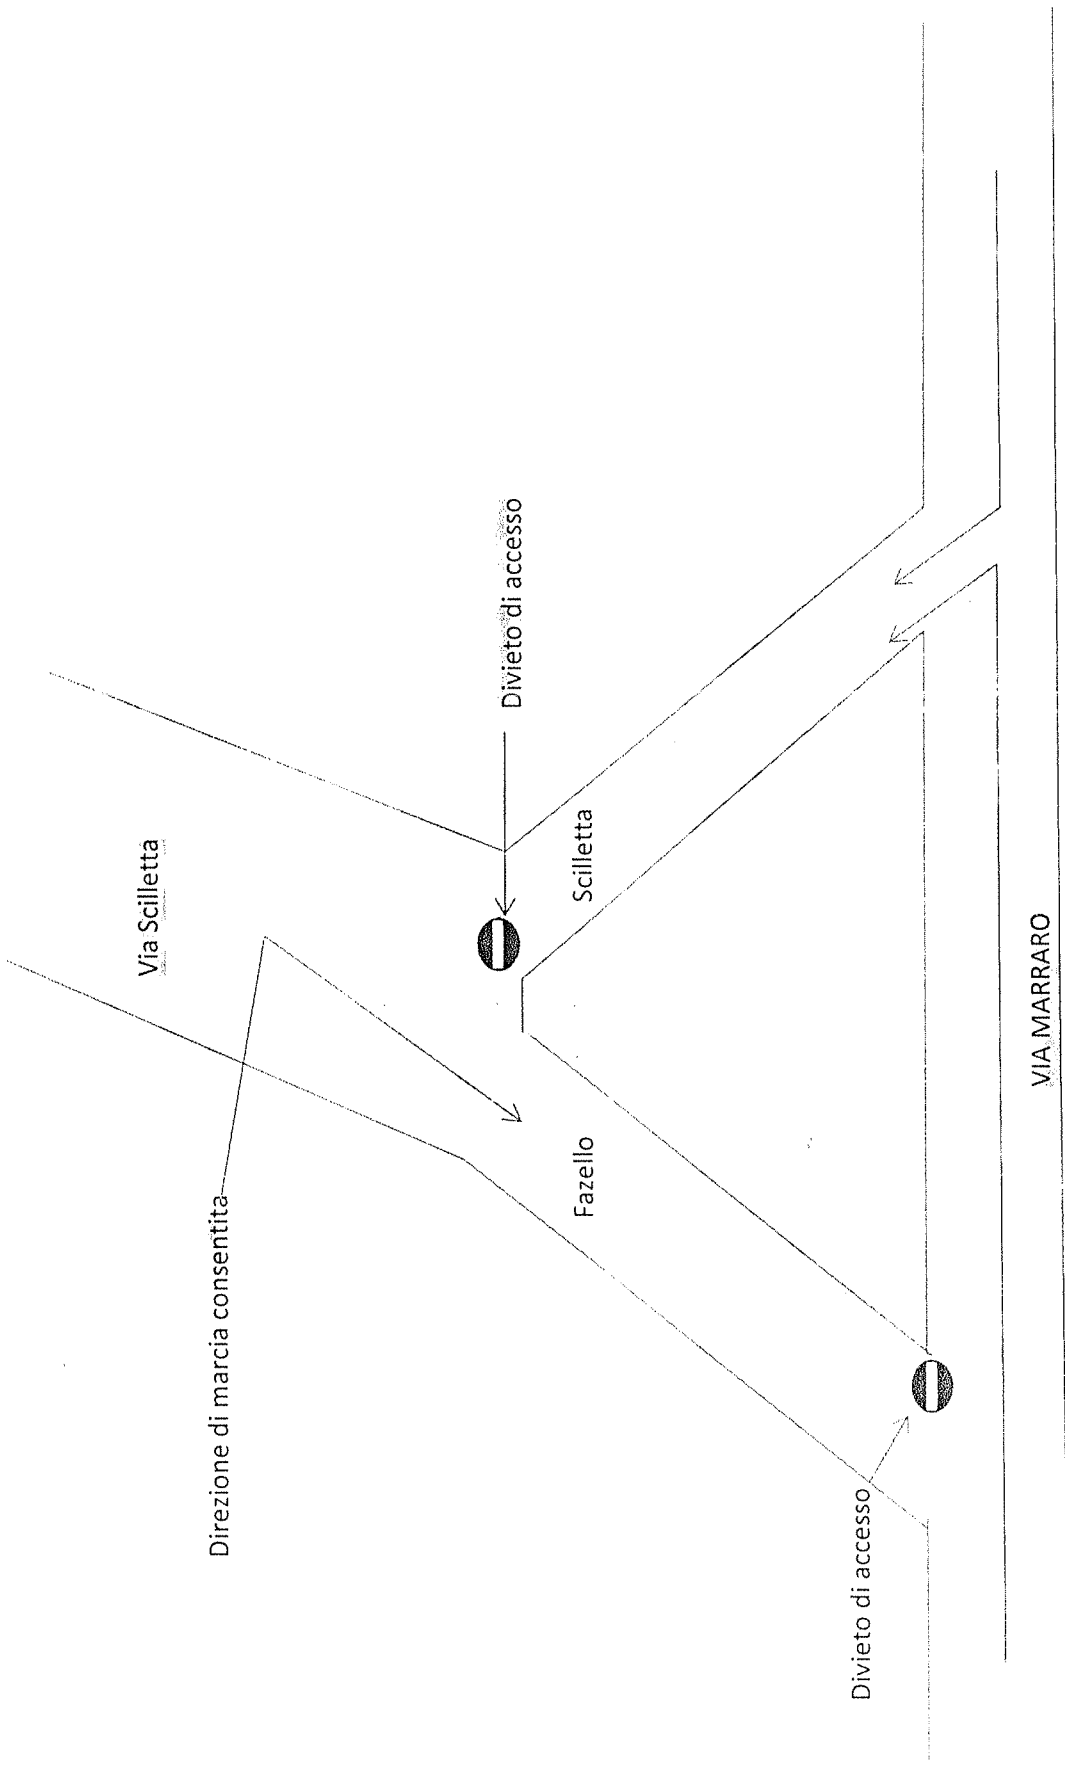

Via Scilletta

Divieto di accesso

Scilletta

Fazello

Direzione di marcia consentita

Divieto di accesso

VIA MARRARO