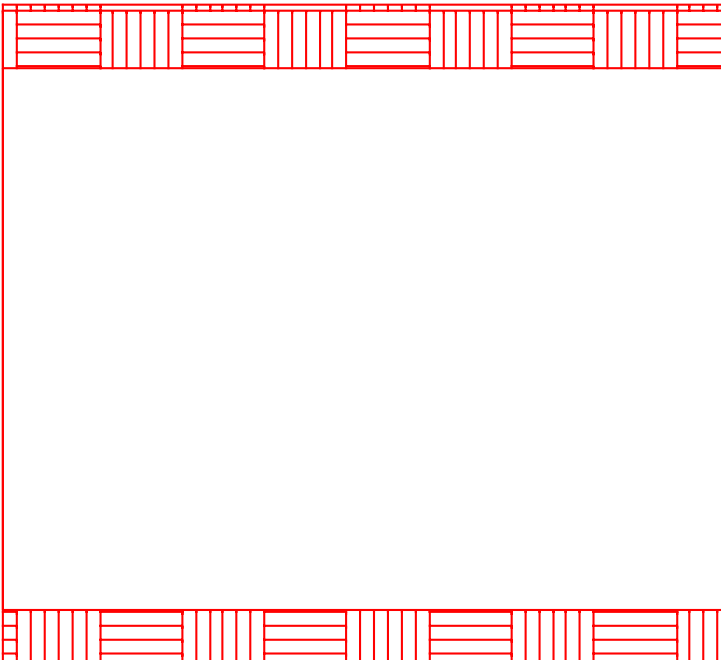


STUDIO TECNICO Via S. Maria Maddalena 41010 - 41013 Montebelluna - Lecco (TN)	SANTUARIO "MARIA S. DEL ROSARIO" Comune di Castel di Judica (Provincia di CATANIA)	
	LAVORI: RESTAURO e VALORIZZAZIONE DEL "SANTUARIO DI MONTE SCALPELLO", DEI RUDERI E DELLE AREE CIRCOSTANTI SITI NEL COMUNE DI CASTEL DI JUDICA (CT)	
	PROGETTO ESECUTIVO	
STUDIO TECNICO Via S. Maria Maddalena 41010 - 41013 Montebelluna - Lecco (TN)		Tav. 7.1 Planimetria Generale Quotata
		ADEGUATO AL PREZZARIO REGIONALE 2013
		Scala: 1 : 200
I.I.R.U.P.	Progettisti: Arch. Giacomo FARANNA Arch. Stefano LUCIDO	Visto: Il Legale Rappresentante: Padre Pietro MANNUCCI